
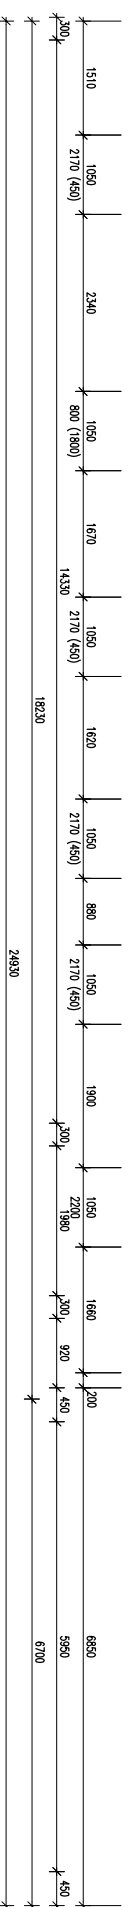


POZNÁMKY

- PRÍPADNÉ NEJASNOSTI TREBA KONZULTOVAŤ S PROJEKTANTOM
- VŠETKY STAVEBNÉ ÚPRAVY VYPLYVAJÚCE Z PD PROFESII TREBA KOORDINOVAŤ S PD PROFESIJ
- VŠETKY ZMENY A ÚPRAVY MATERIÁLOVÉHO RIEŠENIA PRED REALIZÁCIOU PRÁČ ODSÚHLASIŤ S PROJEKTANTOM
- VŠETKY POVRCHOVÉ ÚPRAVY, FAREBNÉ ODTIENIE MUSIA BYŤ ODSÚHLASENÉ PRED REALIZÁCIOU PROJEKTANTOM
- TÁTO DOKUMENTÁČIA NENAHŔADZA DIELENSKÚ A VÝROBNÚ DOKUMENTÁČIU. DOKUMENTÁČIA MUSÍ BYŤ VRÁTANE DETALOV, PRED VÝROBOU A REALIZÁCIU PREDLOŽENÁ NA ODSÚHLASENIE PROJEKTANTOVI!
- MONOLITICKÉ ZAKLADY A BDT SA PREVAŽUJÚ OCELOVOU VÝSTUŽOU
- ÚROVEŇ ZÁKLADOVEJ ŠPÁRY VOČI ÚPRAVENÉMU TERÉNU MUSÍ BYŤ V NEZÁMRZNEJ HĽBKE
- NEZÁMRZNÁ HĽBKA ZAVISÍ OD TEPLOTNÉHO PÁSMA (I. TEPLOTNÉ PÁSMO - HĽBKA 900 MM) A OD DRUHU ZEMINY
- ZÁKLADOVÁ ŠPÁRA MUSÍ BYŤ V RASTLEJ ZEMINE, NIE V NAVÁŽKE ALEBO V HUMUSOVITEJ VRSTVE
- POD ZÁKLADOVÝ DOSKU SA ROZPESTRIE A ZHUTNÍ LŔŽKO Z LOMOVÉHO KAMEŇA FR. 16 - 32 MM, HR. 150 MM
- PRED ZALIATIM ZÁKLADOV SA ULOŽIA LEŽATÉ POTRUBIA ZTI PODĽA PROJEKTU ZTI
- NA POZEMKU NEBOL VYKONANÝ INŽINIERSKOGEOLOGICKÝ, ANI HYDROGEOLOGICKÝ, ANI RADÓNOVÝ PRIESKUM!!!

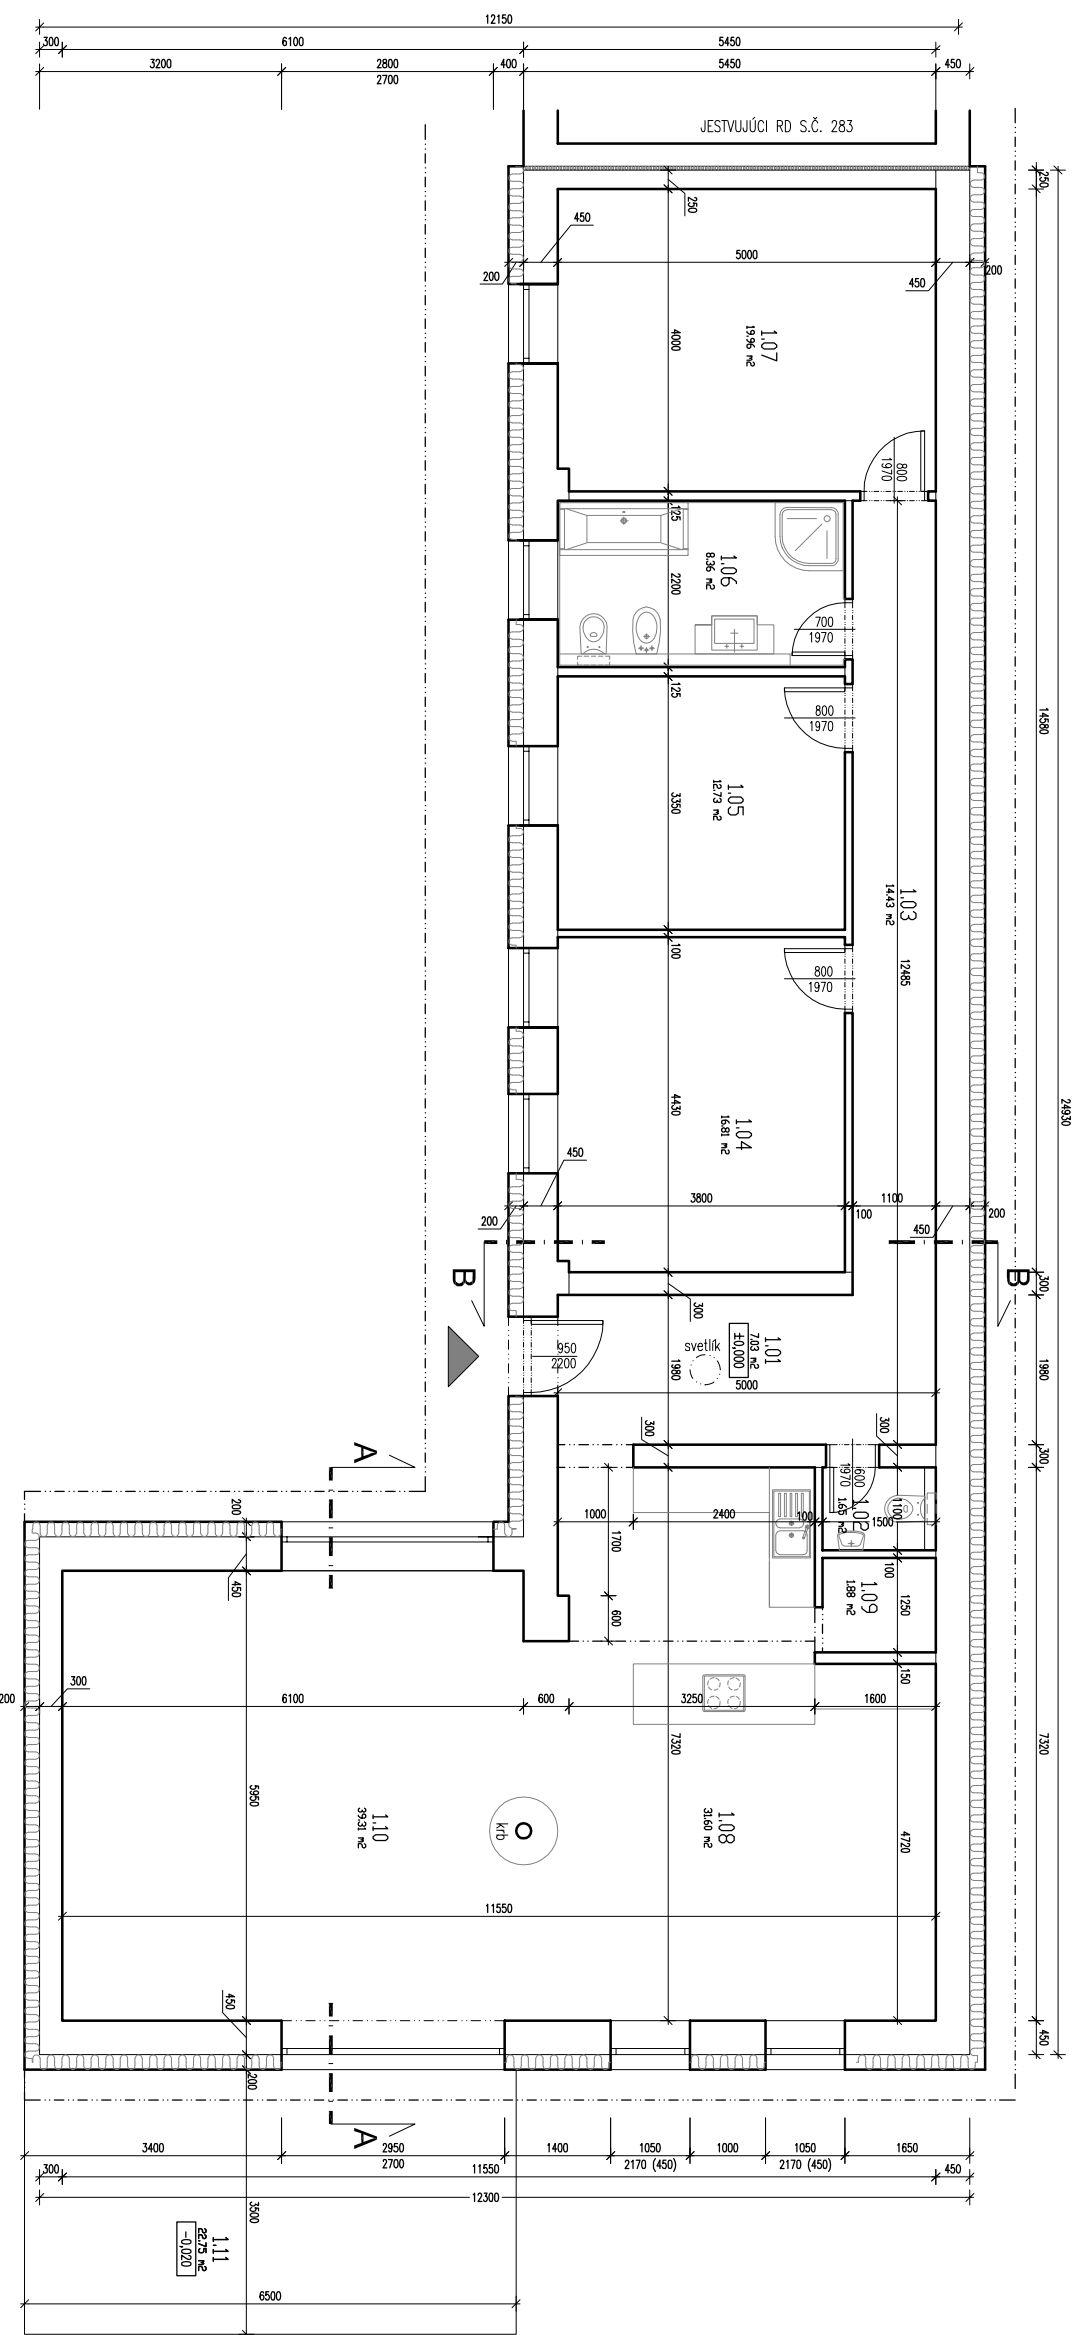

Legenda miestností a povrchových úprav

Označenie no výkresu	Účel miestnosti	Plocha [m ²]	Podlaha	Steny	Strop	Pozitívka
1.01	ZADVERIE	7.03	GRESOVÁ DLAŽBA	SÁDROVÁ OMIETKA	DREVENÝ STROP	-
1.02	WC	1.65	GRESOVÁ DLAŽBA	KERAMICKÝ OBKLAD	VODOVZDORNÝ SSK+MAL'BA	KERAMICKÝ OBKLAD v= 1200 MM
1.03	CHODBA	14.43	GRESOVÁ DLAŽBA	SÁDROVÁ OMIETKA	SSK PODHLAD+MAL'BA	-
1.04	IZBA	16.81	LAMINÁTOVÉ PARKETY	SÁDROVÁ OMIETKA	SSK PODHLAD+MAL'BA	-
1.05	IZBA	12.73	LAMINÁTOVÉ PARKETY	SÁDROVÁ OMIETKA	SSK PODHLAD+MAL'BA	-
1.06	KÚPEĽŇA + WC	8.36	GRESOVÁ DLAŽBA	KERAMICKÝ OBKLAD	VODOVZDORNÝ SSK+MAL'BA	KERAMICKÝ OBKLAD v= PO STROP
1.07	SPALŇA	19.96	-	SÁDROVÁ OMIETKA	SSK PODHLAD+MAL'BA	-
1.08	KUCHYŇA + JEDÁĽEŇ	31.60	GRESOVÁ DLAŽBA	SÁDROVÁ OMIETKA	PRIZNANÝ KROV	-
1.09	KOMORA	1.88	GRESOVÁ DLAŽBA	SÁDROVÁ OMIETKA	SSK PODHLAD+MAL'BA	-
1.10	OBÝVAČIA IZBA	39.31	VINILOVÁ PODLAHA	SÁDROVÁ OMIETKA	PRIZNANÝ KROV	-
1.11	TERASA	22.75	KERAMICKÁ DLAŽBA	-	-	-
		176.49				

LEGENDA MATERIÁLOV

- OBVODOVÉ NOSNÉ MURIVO HR. 450 MM Z PLINÝCH PÁLENÝCH TEHAL NA TENKOVRSŤOVOJ LEPIACU MALTU
- DELICE PŘIEČKY HR. 100 MM A 125 MM ZO SÁDROKARTÓNA
- TEPELNÁ IZOLÁCIA EPS 70 F HR. 200 MM

±0,000 = 171,52 m.n.m

AUTORI PROJEKTU	Ing. Daniel Hučovíc	HLAVNÍ PROJEKTANTI	Ing. Daniel Hučovíc	ZODP. ROJEKTANT	Ing. Daniel Hučovíc	VYPRACOVAL / KRESLIL	Ing.arch. Silvia Varjú
KRAJ: TRNAVSKÝ		OBEC: BOLEHÁZ					
INVESTOR: Mgr. Alexandra Hučovicová, Jeruzalemská 4, Trnava 917 01							
STAVBA:							
RD 233-B							
ADRESA: 919 08 KLČOVANY							
OBSAH VÝKRESU:							
PÓDORYS 1.NP							
MIERKA	1 : 100	CÍS. VÝKR.:	02	PARÉ:			1